


Trittschall-Verbesserungsmaß

Diagramm "D_L-11"

Richtwerte für Massivdecken mit
Thermo-Floor®

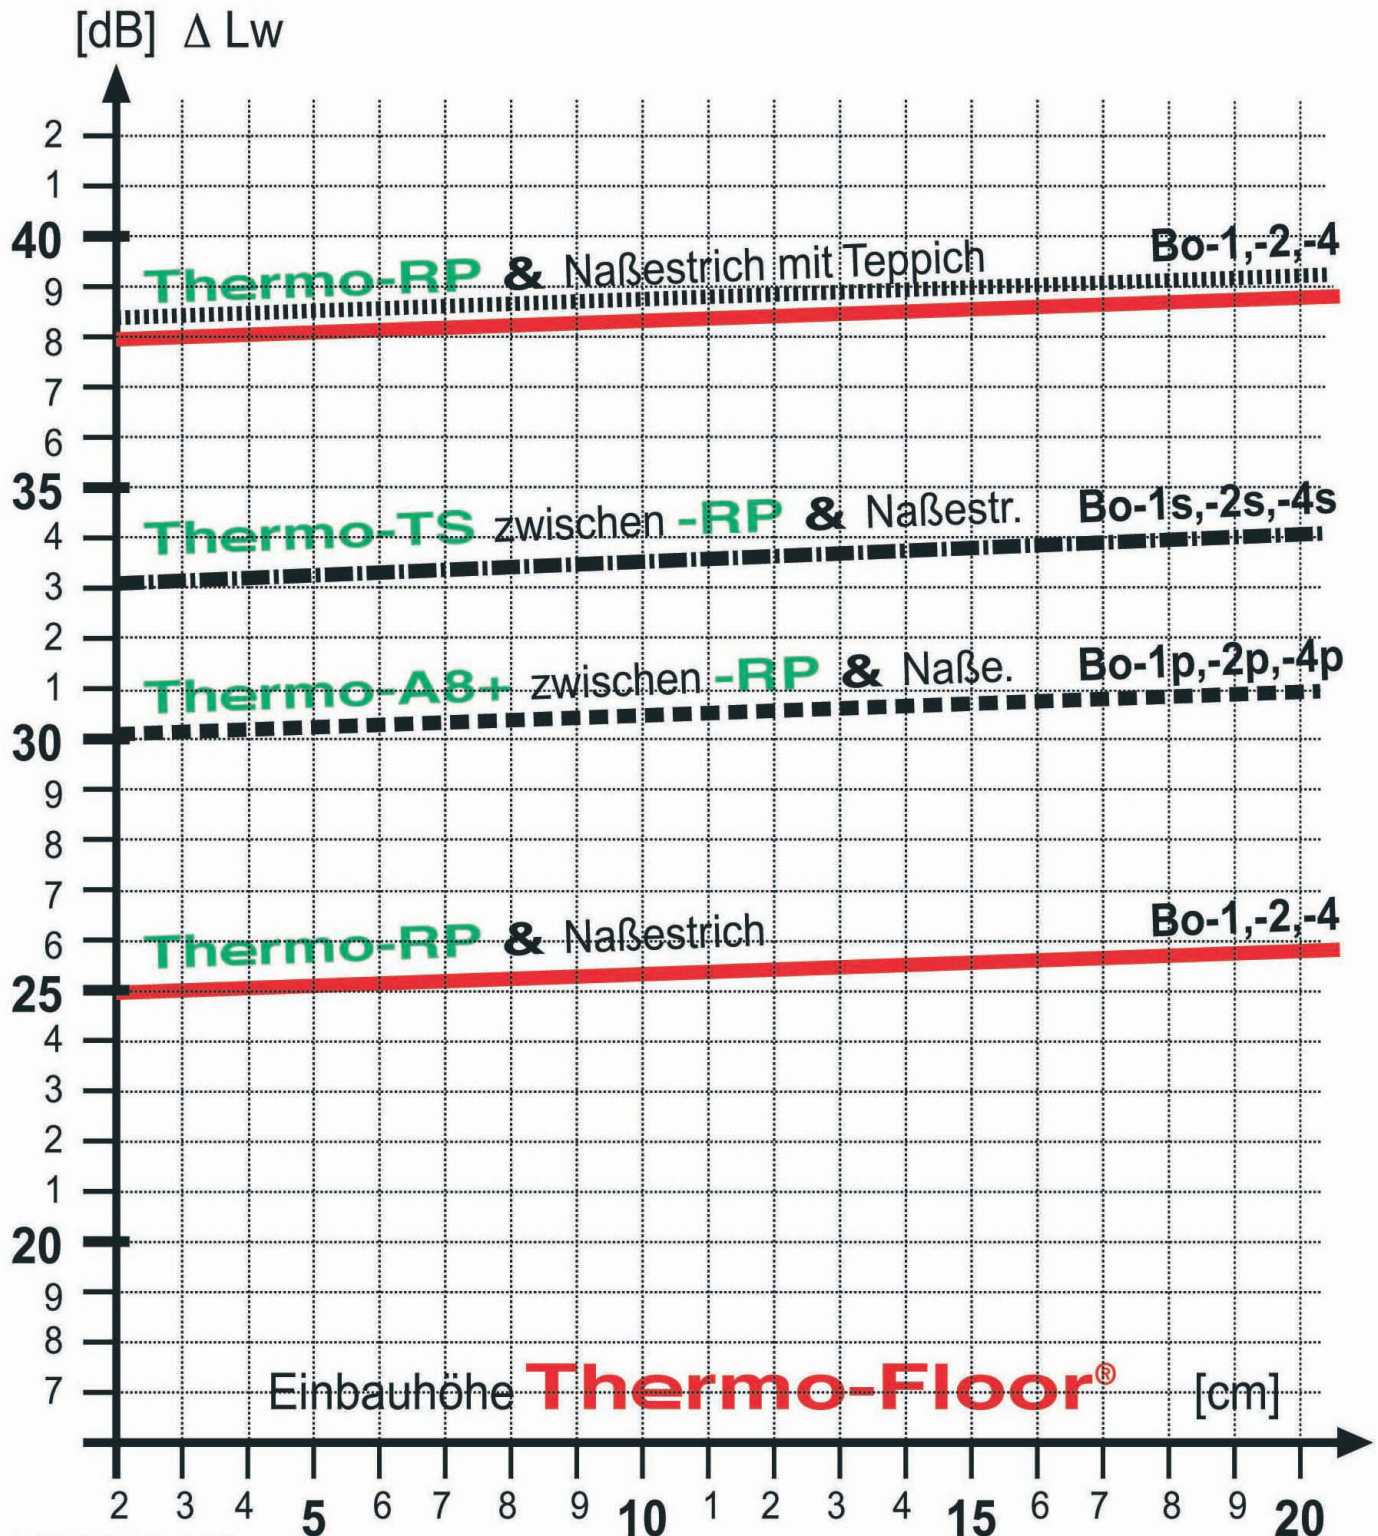

TGM-VA WS 9251

E-Floor ΔL_w Version 2